



CROQUIS DE LOCALIZACIÓN

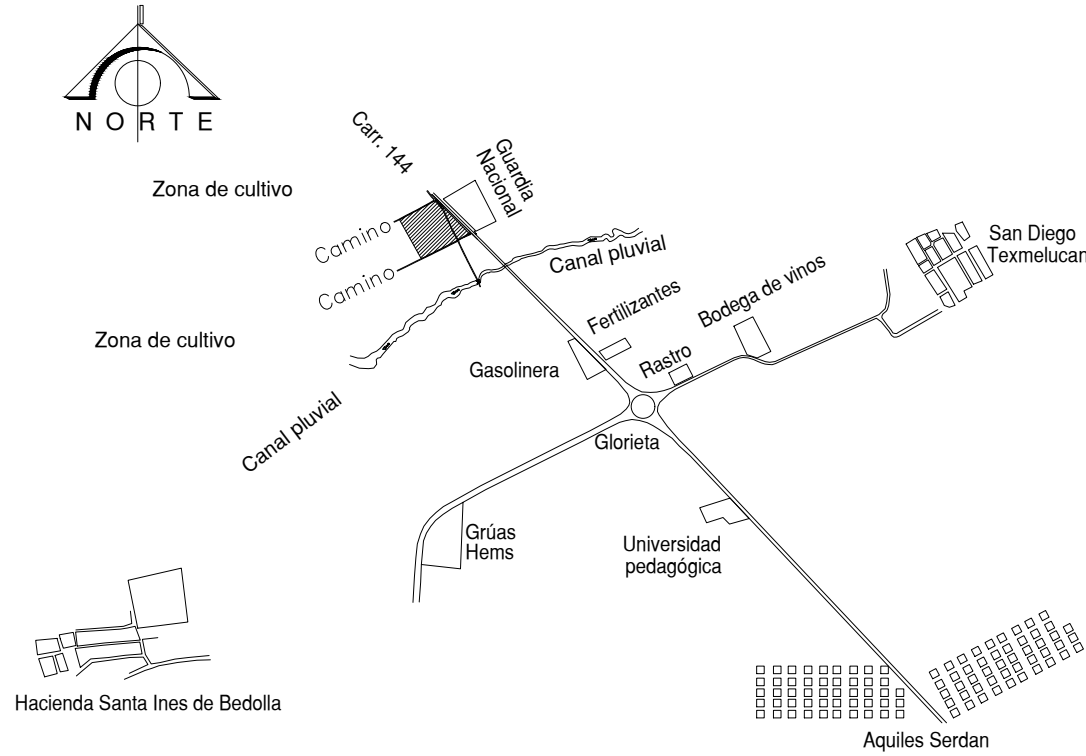


NOTAS GENERALES

SIMBOLOGÍA

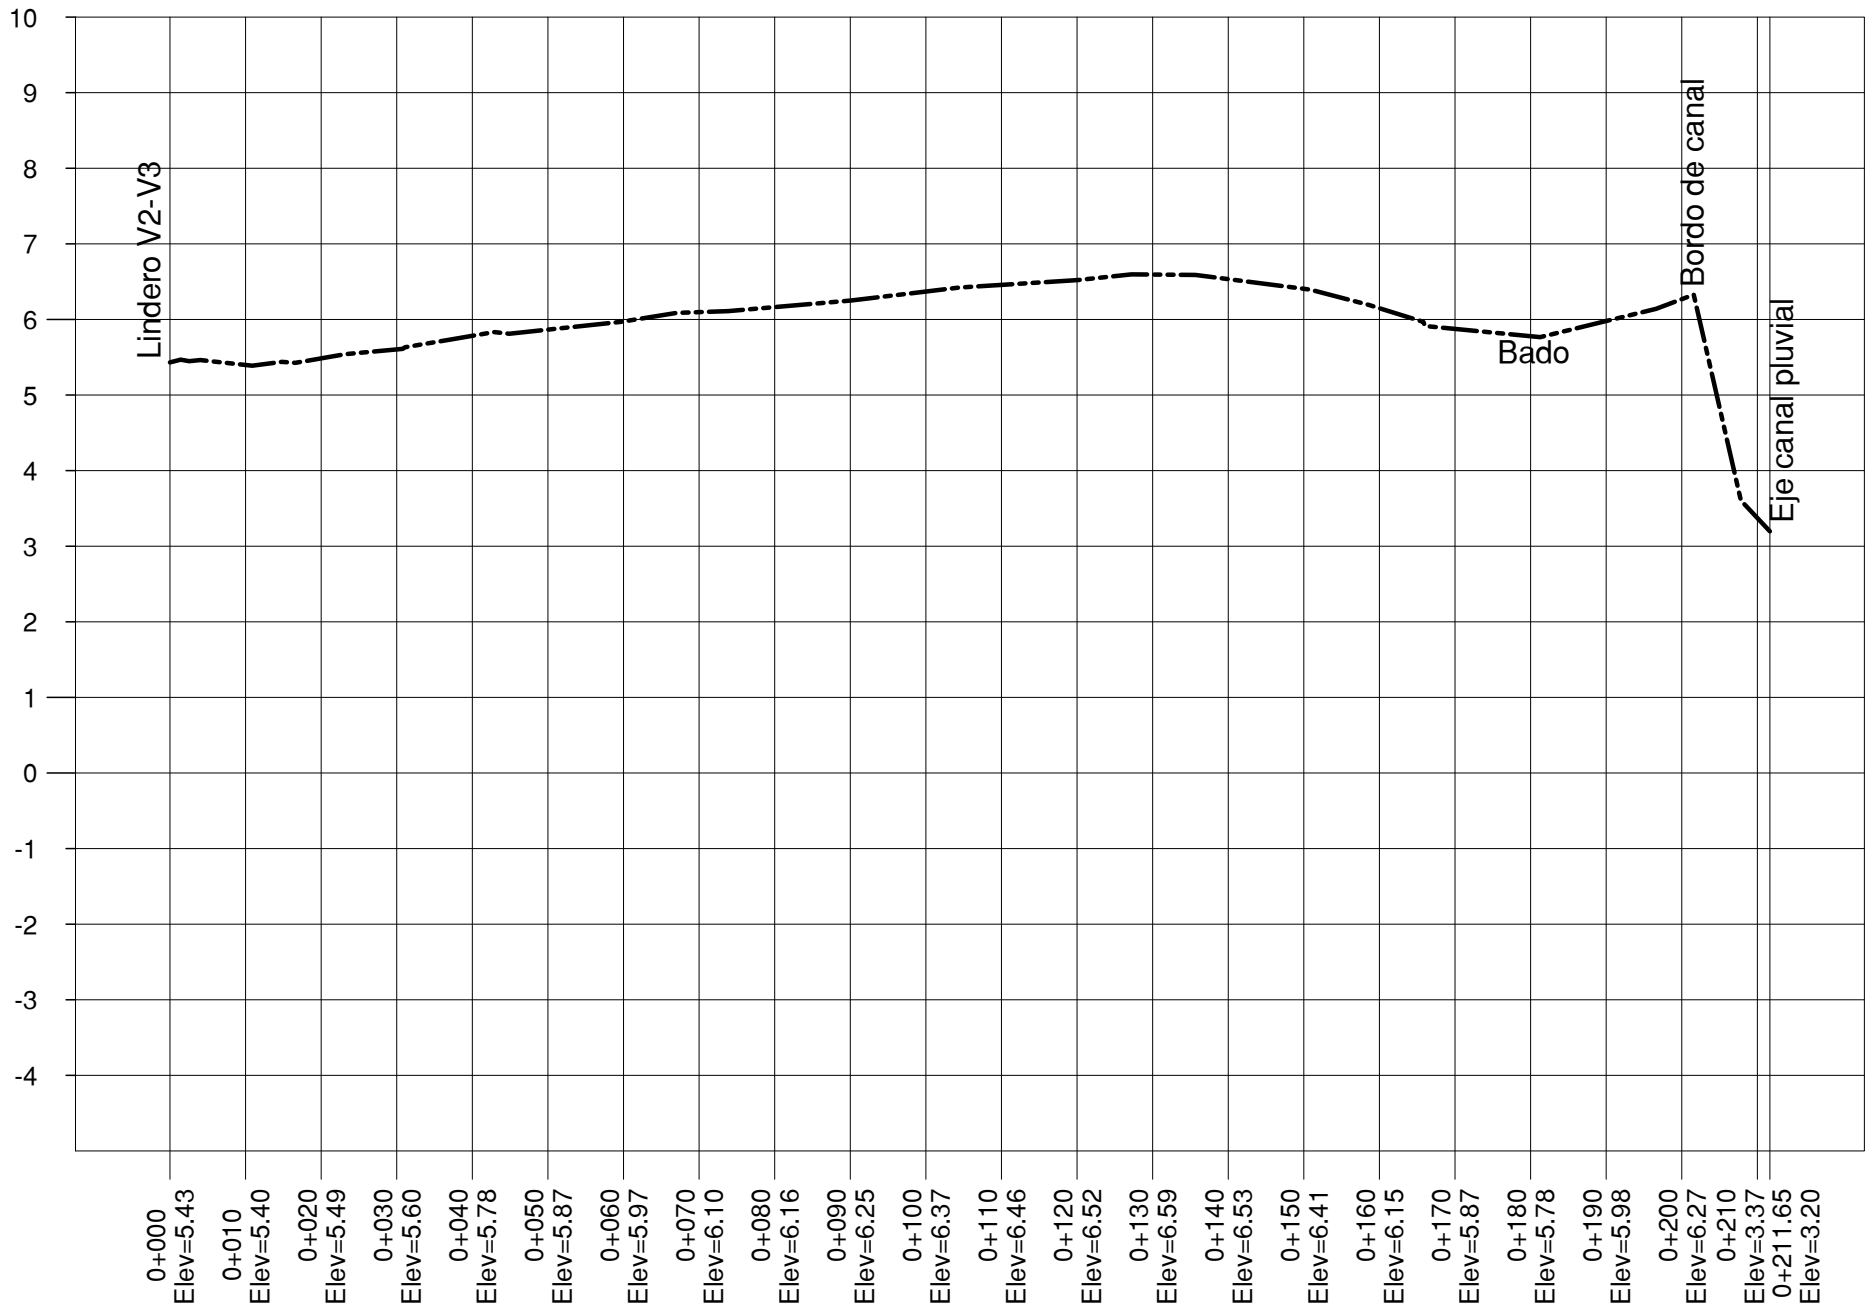

PERFIL EJE DE CAMINO PROPUESTA DESCARGA SANITARIA
ESCALA HORIZONTAL 1 : 1000
ESCALA VERTICAL 1 : 100

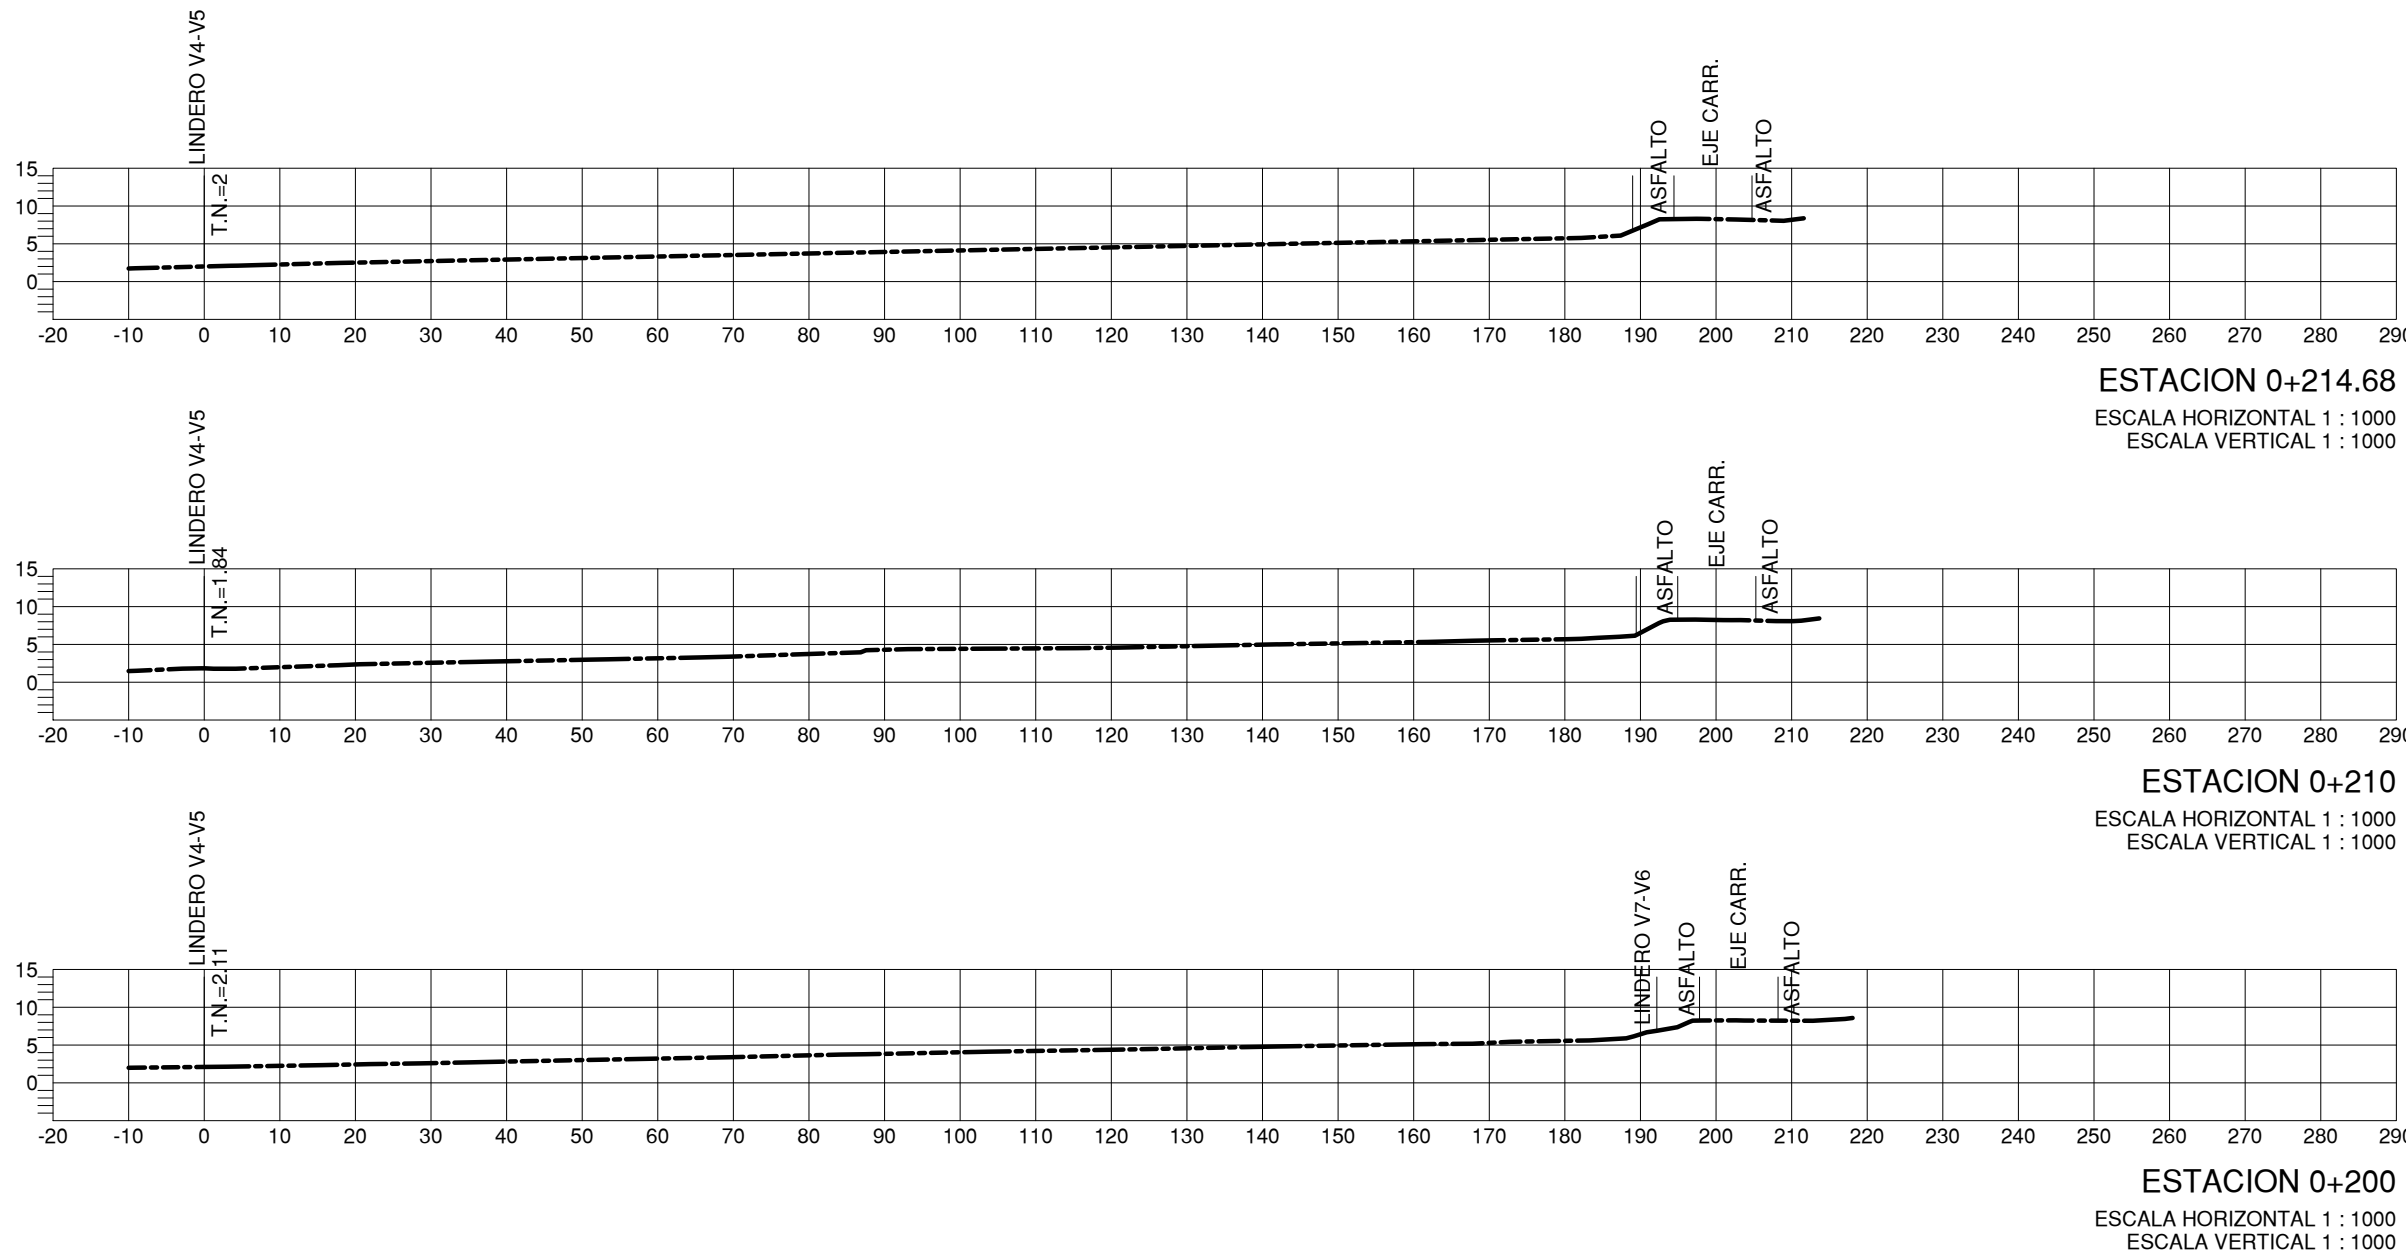

OBRA: PROYECTO PARA DESARROLLO DE VIVIENDA		No. de PROYECTO:
UBICACION: CHALCHICOMULA DE SESMA S/N CARR. 144 SAN SALVADOR - AQUILES SERDAN		ARCHIVO CAD:
PROPIETARIO: COMISION NACIONAL DE VIVIENDA (CONAVI)		No. de PLANO:
PLANO: PLANO TOPOGRAFICO PLANO DE SECCIONES TRANSVERSALES		CS_3ST
PERITO:	PROYECTO: ARQ. J.M.L.A. FECHA: JUL/2028	REVISO: ARQ. J.M.L.A. DIBUJO: M.A.H.F. ESCALA: 1:1000