

Y=2104100

Y=2104000

Y=2103900

Y=2103800

Y=2103700

Y=2103600

X=660200


X=660300

X=660400


X=660500

X=660600

X=660700

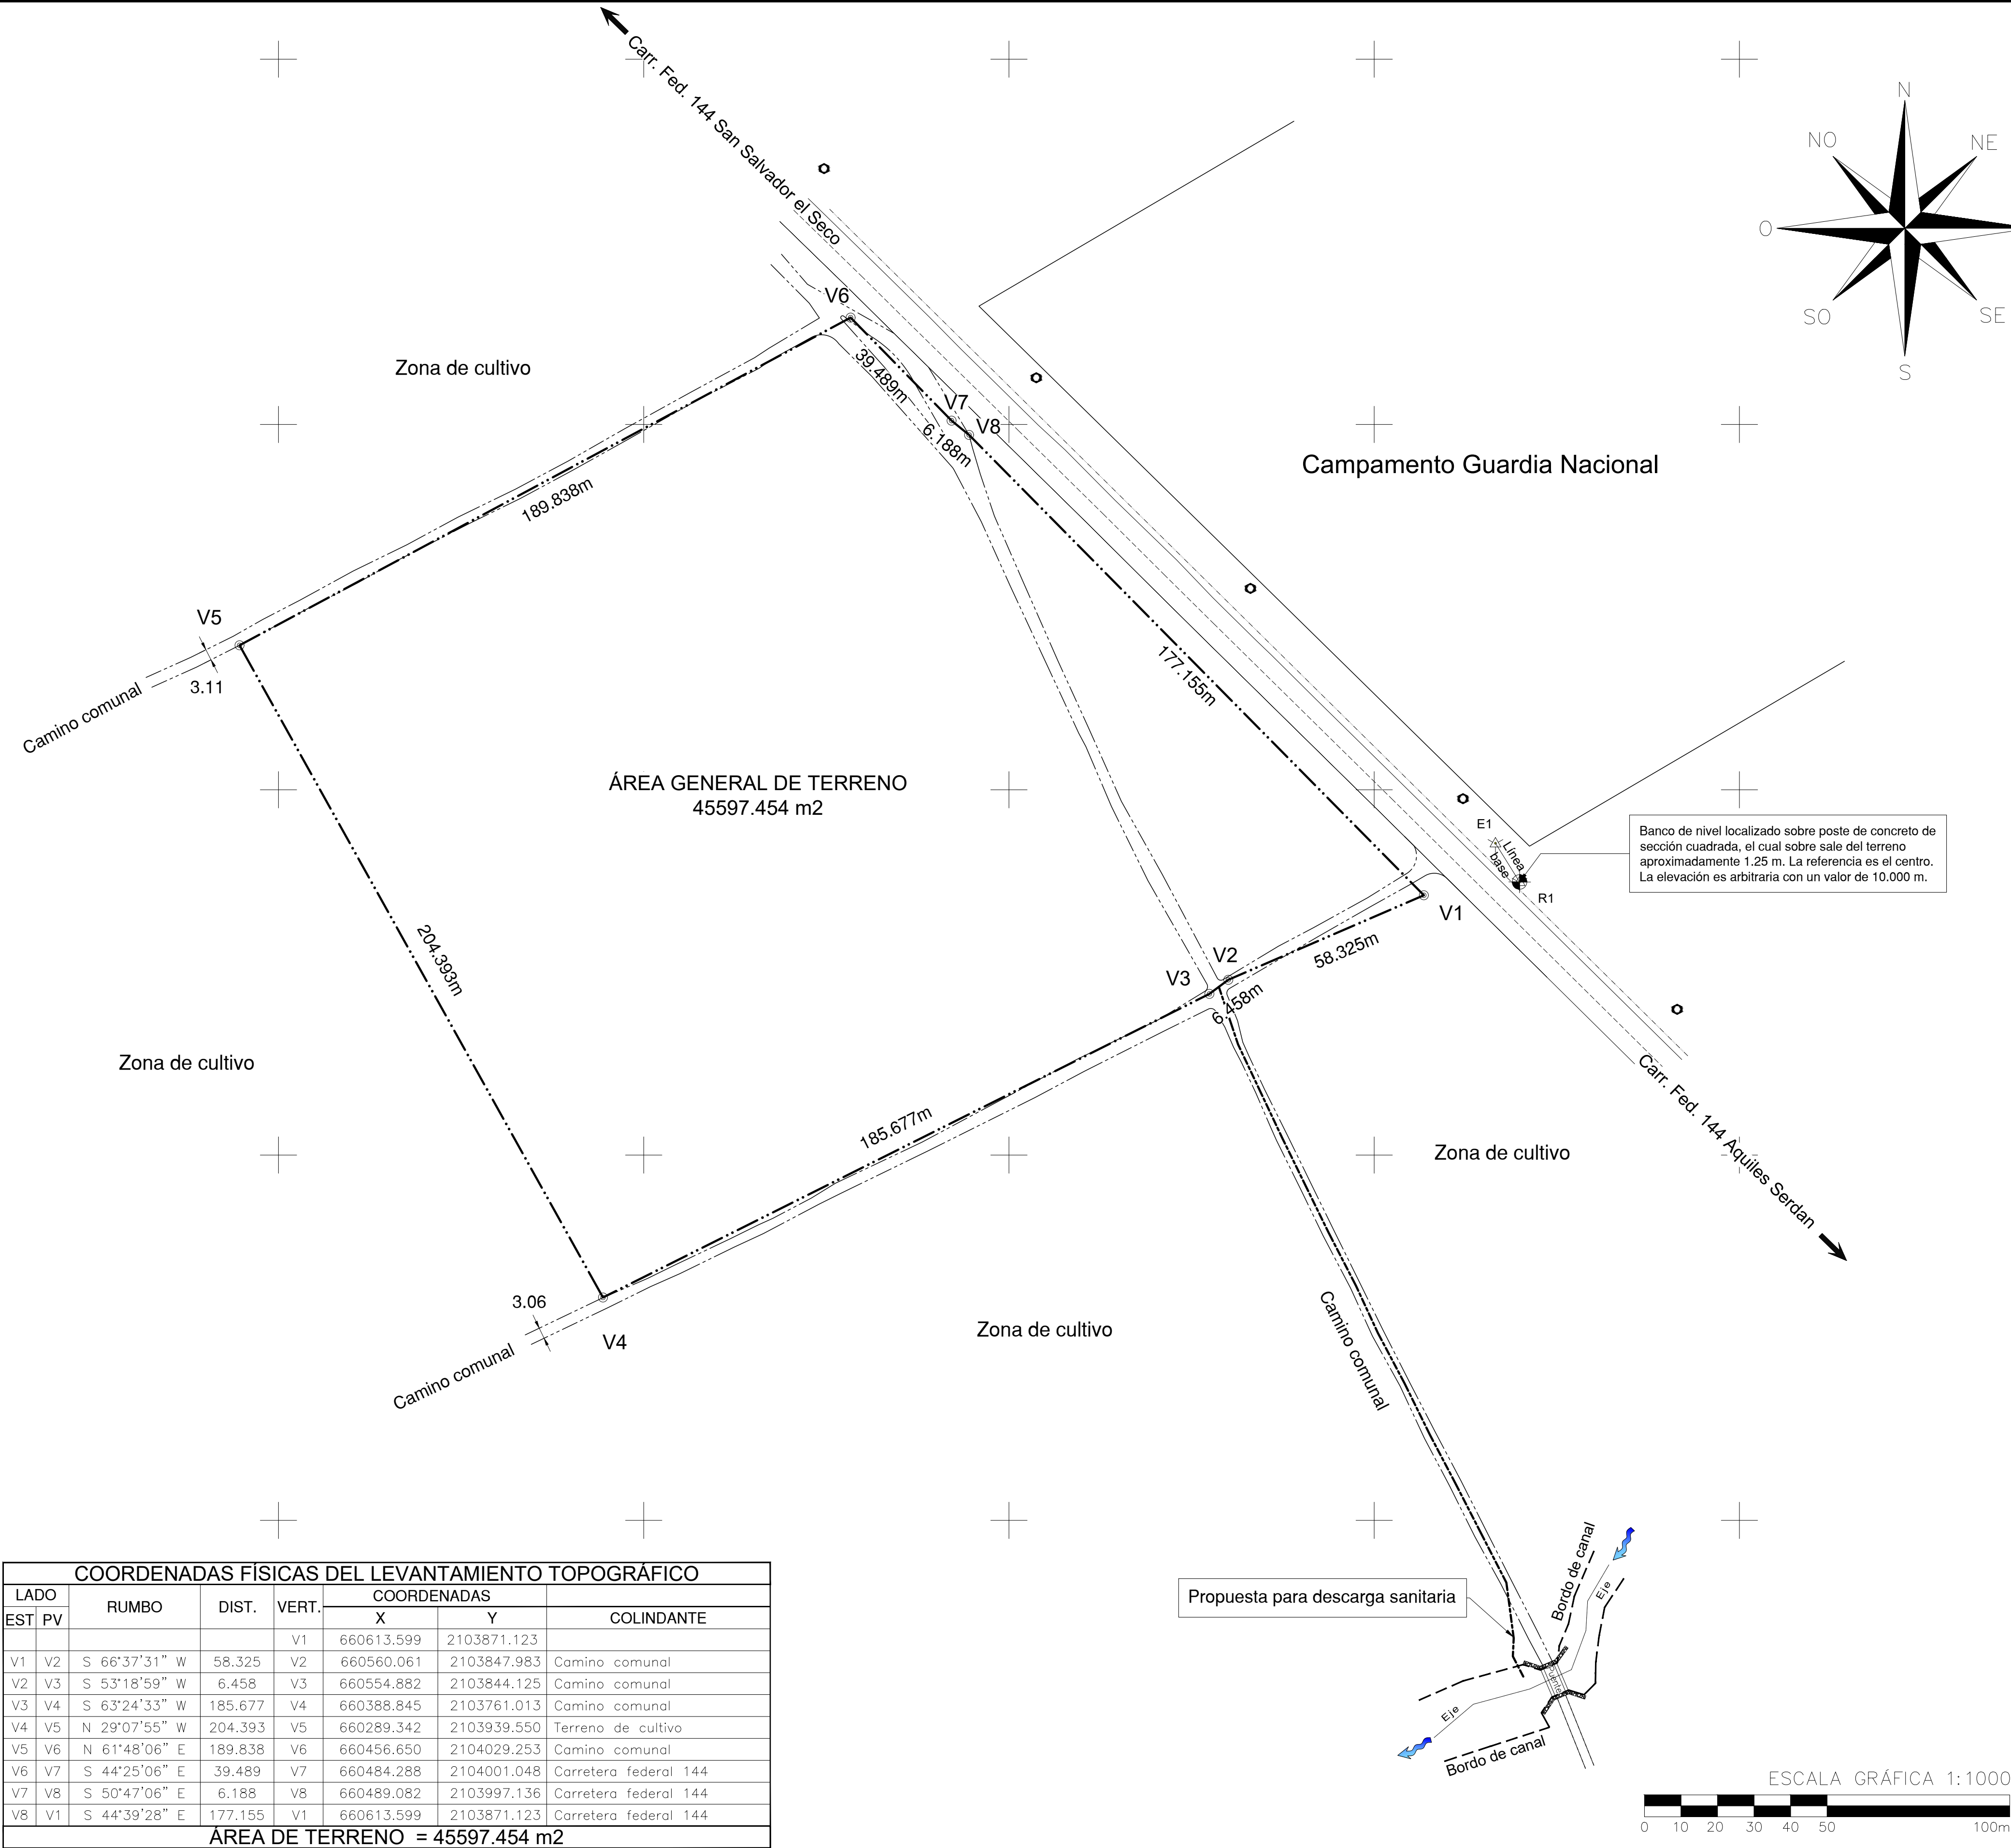

CROQUIS DE LOCALIZACIÓN

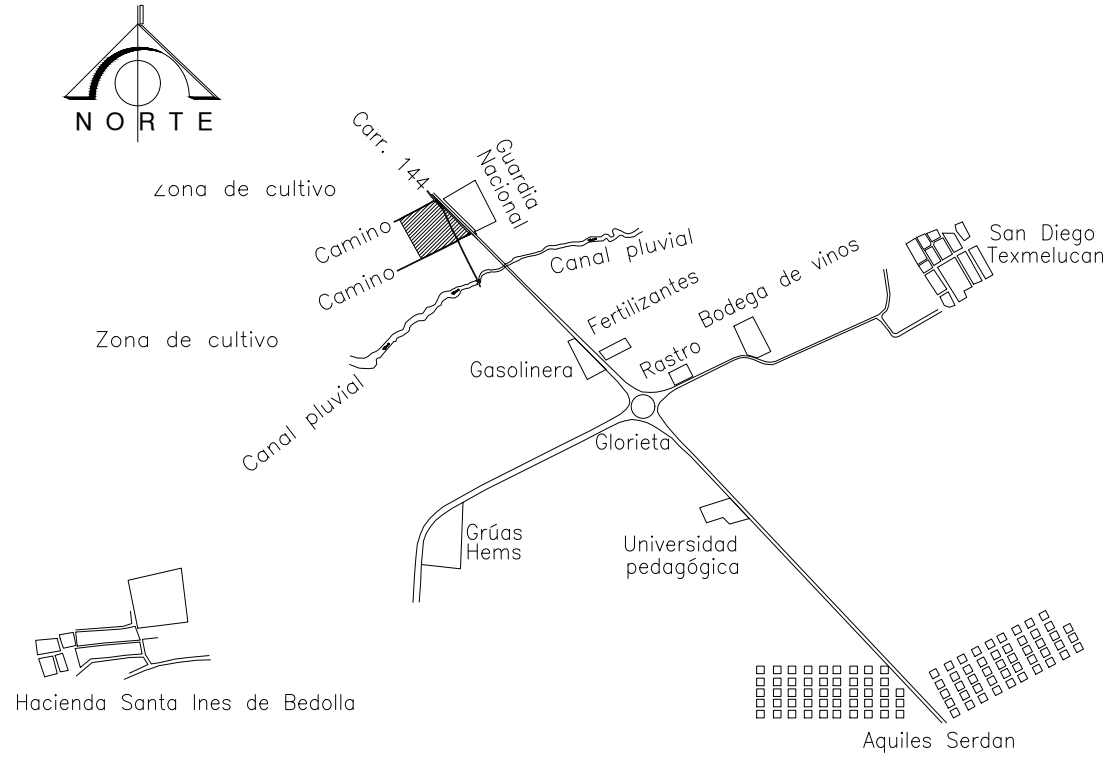

NOTAS GENERALES

- PARA REALIZAR EL LEVANTAMIENTO TOPOGRÁFICO, DEL PREDIO, UBICADO EN LA CARRETERA FEDERAL 144, S/N, EL TOPOGRAFO CARLOS QUIEN FUE EL ENCARGADO DE HACER EL LEVANTAMIENTO TOPOGRÁFICO DEL PREDIO CONFORME A ESCRITURAS ENTREGA 3 VÉRTICES DEL POLIGONO DEL TERRENO Y 2 ESTACIONES TOPOGRÁFICAS DE APOYO, ESTAS REFERENCIAS SON E1 Y R1.
- LA REFERENCIA E1, SE ENCUENTRA A NIVEL DE TERRENO NATURAL, SOBRE UNA ESTACA DE MADERA, A 6.72m DE LA ESQUINA DE LA BARRA DE LA GUARDIA NACIONAL, LADO NORESTE DEL PREDIO.
- LA REFERENCIA R1, SE UBICA SOBRE UN POSTE DE CONCRETO DE SECCIÓN CUADRADA DE 10 x 10cm. SOBRE SALE DEL TERRENO 1.32m.
- LOS DATOS DE INICIALES SON COORDENADAS U, T, M. SE ANOTAN A CONTINUACIÓN
E 1 X=660633.202 Y=2103885.352
R 1 X=660639.804 Y=2103874.762.
- PARA LA PLANIMETRIA, SE EMPLEA UNA ESTACIÓN TOTAL DE LA MARCA NIKON, MODELO NIVO C3, CON PRECISIÓN DE 3 SEGUNDOS.
- Y PARA LA ALTIMETRIA, SE UTILIZA UN NIVEL ELECTRÓNICO DE LA MARCA LEICA, MODELO SPRINTER 250M, CON UNA PRECISIÓN DE 0.001 mm, KILOMETRO DE IDA Y REGRESO..
- LA REFERENCIA DE ELEVACIÓN ES ARBITRARIA 10.000m.
- EL PERIMETRO DEL PREDIO SE CONFORMA DE 8 VÉRTICES. SE REPLANTEA EL V6, V2 Y V3. LOS VÉRTICES V1, V4, V5, V7 Y V8 YA EXISTEN.

SIMBOLOGÍA

- NIVEL SOBRE POSTE DE CONCRETO ELEV. 10.000
- VÉRTICE DE POLIGONO DEL PREDIO
- V4 NUMERO DE VÉRTICE DE POLIGONO
- 8.68 ELEVACIÓN DE TERRENO
- 185.677m DIST. DE LINDERO LEV. TOP.
- POSTE DE CONCRETO LINEA ELÉCTRICA
- ESCURRIMIENTO PLUVIAL
- CIRCULACIÓN VIAL
- POLIGONO REPLANTEO Y LEV. TOP.
- EJE DE CARRETERA FEDERAL
- ALERÓN Y MANPOSTERÍA DEL PUENTE
- PROPUESTA PARA DESCARGA SANITARIA
- CAMINO COMUNAL
- CANAL PLUVIAL
- TUBERIA DE AGUA POTABLE 2"

OBRA: PROYECTO PARA DESARROLLO DE VIVIENDA		No. de PROYECTO:
UBICACION: CHALCHICOMULA DE SESMA S/N CARR. 144 SAN SALVADOR - AGUILAS SERDAN		ARCHIVO CAD:
PROPIETARIO: COMISIÓN NACIONAL DE VIVIENDA (CONAVI)		No. de PLANO:
PLANO: PLANO TOPOGRÁFICO PLANO DE PLANIMETRÍA Y POLIGONO		CS_1
PERITO:	PROYECTO: ARQ. J.M.L.A. FECHA: JUL/2028	REVISO: ARQ. J.M.L.A. FECHA: M.A.H.F. ESCALA: 1:1000