

Y=2104100

Y=2104000

Y=2103900

Y=2103800

Y=2103700

Y=2103600

X=660200


X=660300

X=660400


X=660500

X=660600

X=660700

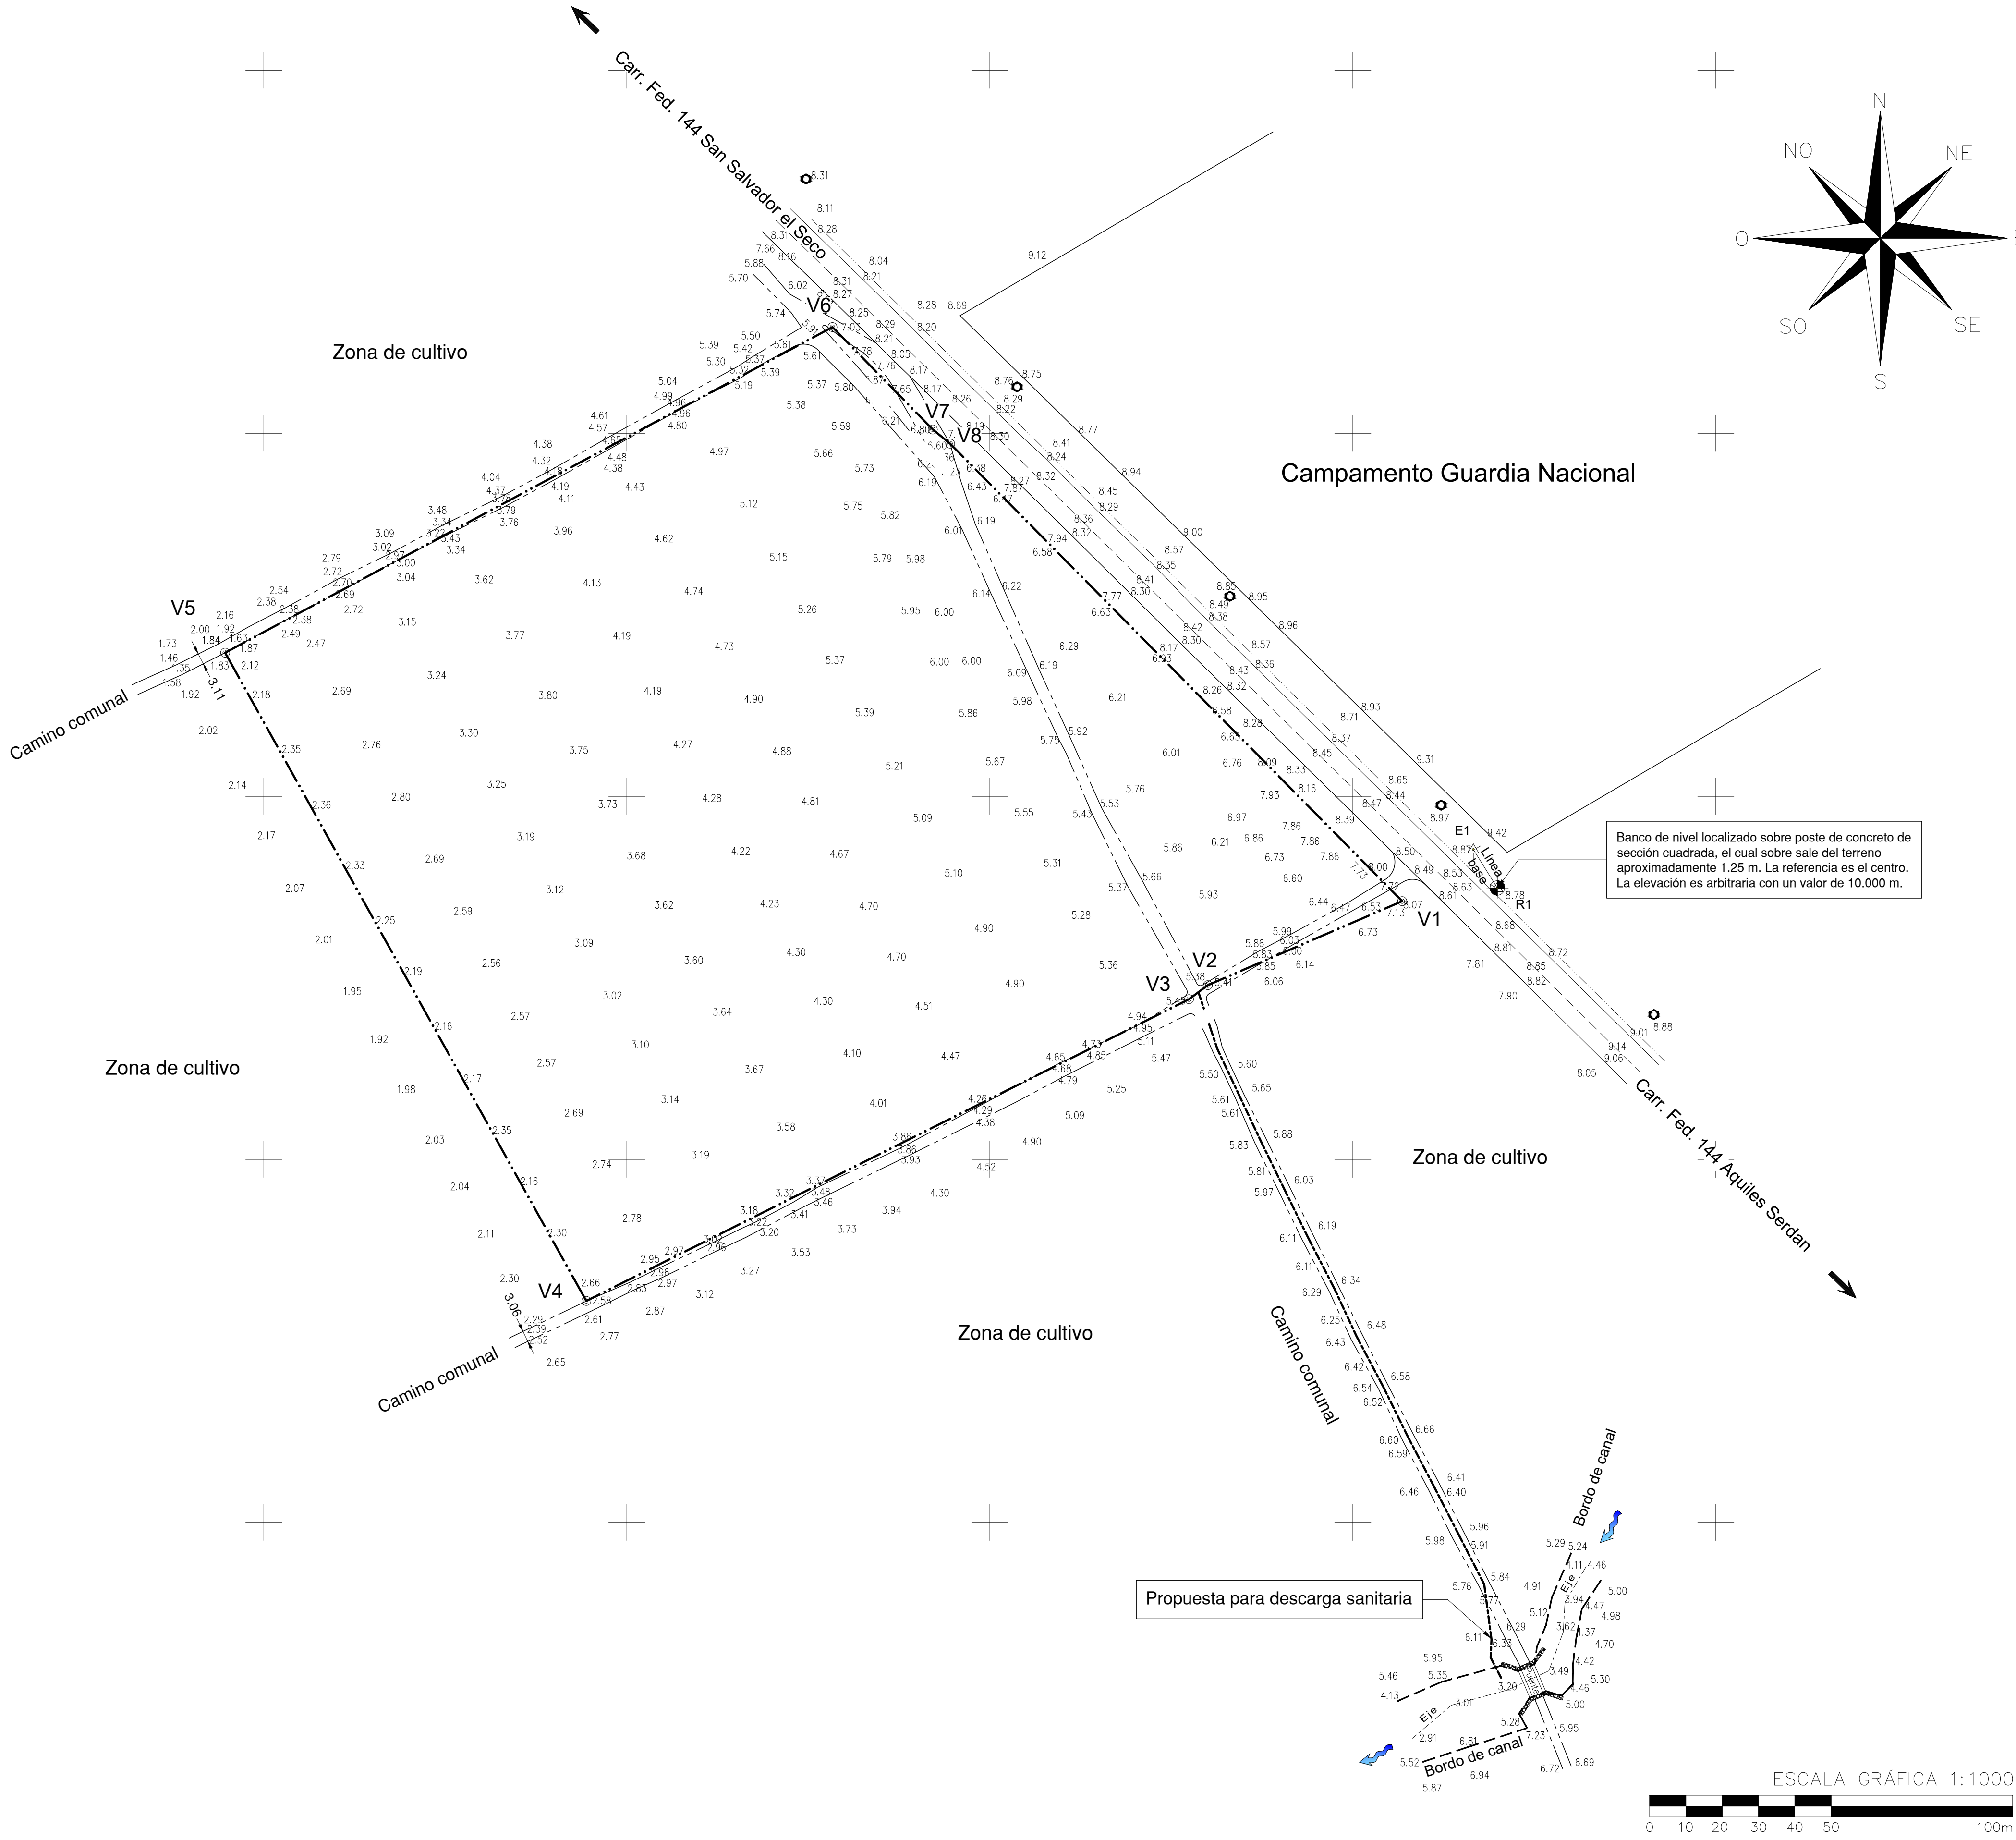

CROQUIS DE LOCALIZACIÓN

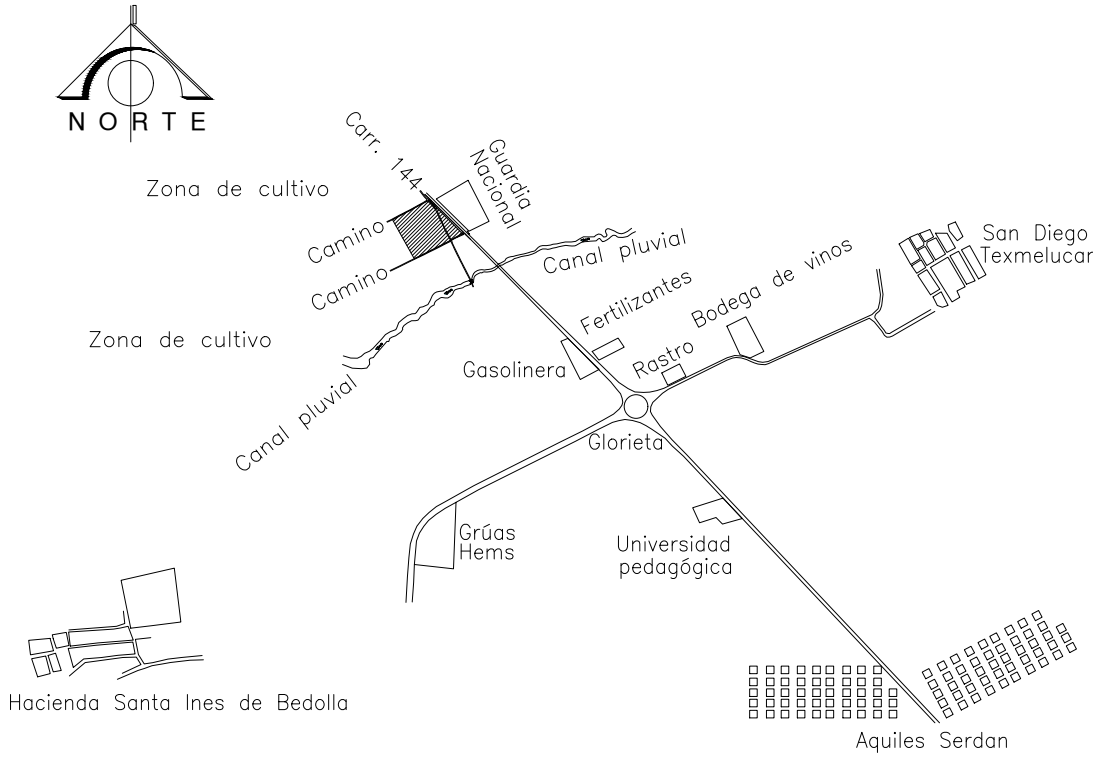

NOTAS GENERALES

1. PARA REALIZAR EL LEVANTAMIENTO TOPOGRÁFICO, DEL PREDIO, UBICADO EN LA CARRETERA FEDERAL 144, S/N, EL TOPOGRAFO CARLOS QUIEN FUE EL ENCARGADO DE HACER EL LEVANTAMIENTO TOPOGRÁFICO DEL PREDIO CONFORME A ESCRITURAS ENTREGA 3 VÉRTICES DEL POLIGONO DEL TERRENO Y 2 ESTACIONES TOPOGRÁFICAS DE APOYO, ESTAS REFERENCIAS SON E1 Y R1.

LA REFERENCIA E1, SE ENCUENTRA A NIVEL DE TERRENO NATURAL, SOBRE UNA ESTACA DE MADERA, A 6.72m DE LA ESQUINA DE LA BARDA DE LA GUARDIA NACIONAL, LADO NORESTE DEL PREDIO.

LA REFERENCIA R1, SE UBICA SOBRE UN POSTE DE CONCRETO DE SECCIÓN CUADRADA DE 10 x 10cm. SOBRE SALE DEL TERRENO 1.32m.
2. LOS DATOS DE INICIALES SON COORDENADAS U. T. M. SE ANOTAN A CONTINUACIÓN
E 1 X=660633.202 Y=2103885.352
R 1 X=660639.804 Y=2103874.762
3. PARA LA PLANIMETRIA, SE EMPLEA UNA ESTACIÓN TOTAL DE LA MARCA NIKON, MODELO NIVO C3, CON PRECISIÓN DE 3 SEGUNDOS.
4. Y PARA LA ALTIMETRIA, SE UTILIZA UN NIVEL ELECTRÓNICO DE LA MARCA LEICA, MODELO SPRINTER 250M, CON UNA PRECISIÓN DE 0.001 mm, KILOMETRO DE IDA Y REGRESO..
5. LA REFERENCIA DE ELEVACIÓN ES ARBITRARIA 10.000m.
6. EL PERIMETRO DEL PREDIO SE CONFORMA DE 8 VÉRTICES. SE REPLANTEA EL V6, V2 Y V3. LOS VÉRTICES V1, V4, V5, V7 Y V8 YA EXISTEN.

SIMBOLOGÍA

- ⊕ NIVEL SOBRE POSTE DE CONCRETO ELEV. 10.000
- ⊙ VÉRTICE DE POLIGONO DEL PREDIO
- V4 NUMERO DE VÉRTICE DE POLIGONO
- 8.68 ELEVACIÓN DE TERRENO
- POSTE DE CONCRETO LÍNEA ELÉCTRICA
- 🌊 ESCURRIMIENTO PLUVIAL
- ➡ CIRCULACIÓN VIAL
- ▭ POLIGONO GENERAL DEL TERRENO
- EJE DE CARRETERA FEDERAL
- ALERÓN Y MANPOSTERÍA DEL PUENTE
- PROPUESTA PARA DESCARGA SANITARIA
- CAMINO COMUNAL
- CANAL PLUVIAL
- TUBERIA DE AGUA POTABLE 2"

OBRA:	PROYECTO PARA DESARROLLO DE VIVIENDA	No. de PROYECTO:	
UBICACION:	CHALCHICOMULA DE SESMA S/N CARR. 144 SAN SALVADOR - AGUILES SERDAN	ARCHIVO CAD:	
PROPIETARIO:	COMISIÓN NACIONAL DE VIVIENDA (CONAVI)	No. de PLANO:	
PLANO:	PLANO TOPOGRÁFICO PLANO DE NIVELES DE TERRENO	CS_2N	
PERITO:		PROYECTO:	ARQ. J.M.L.A.
		REVISO:	ARQ. J.M.L.A.
		FECHA:	JUL/2028
		DIBUJO:	M.A.H.F.
		ESCALA:	1:1000